



BBB-19-4A

Rom 3 rom
Areal
Leilighet BRA-i: 123,1 m²
Inngl. BRA-b: - m²
Ekstern BRA-e: 14,7 m²
Balkong/Terr.: TBA : 80,9 m²

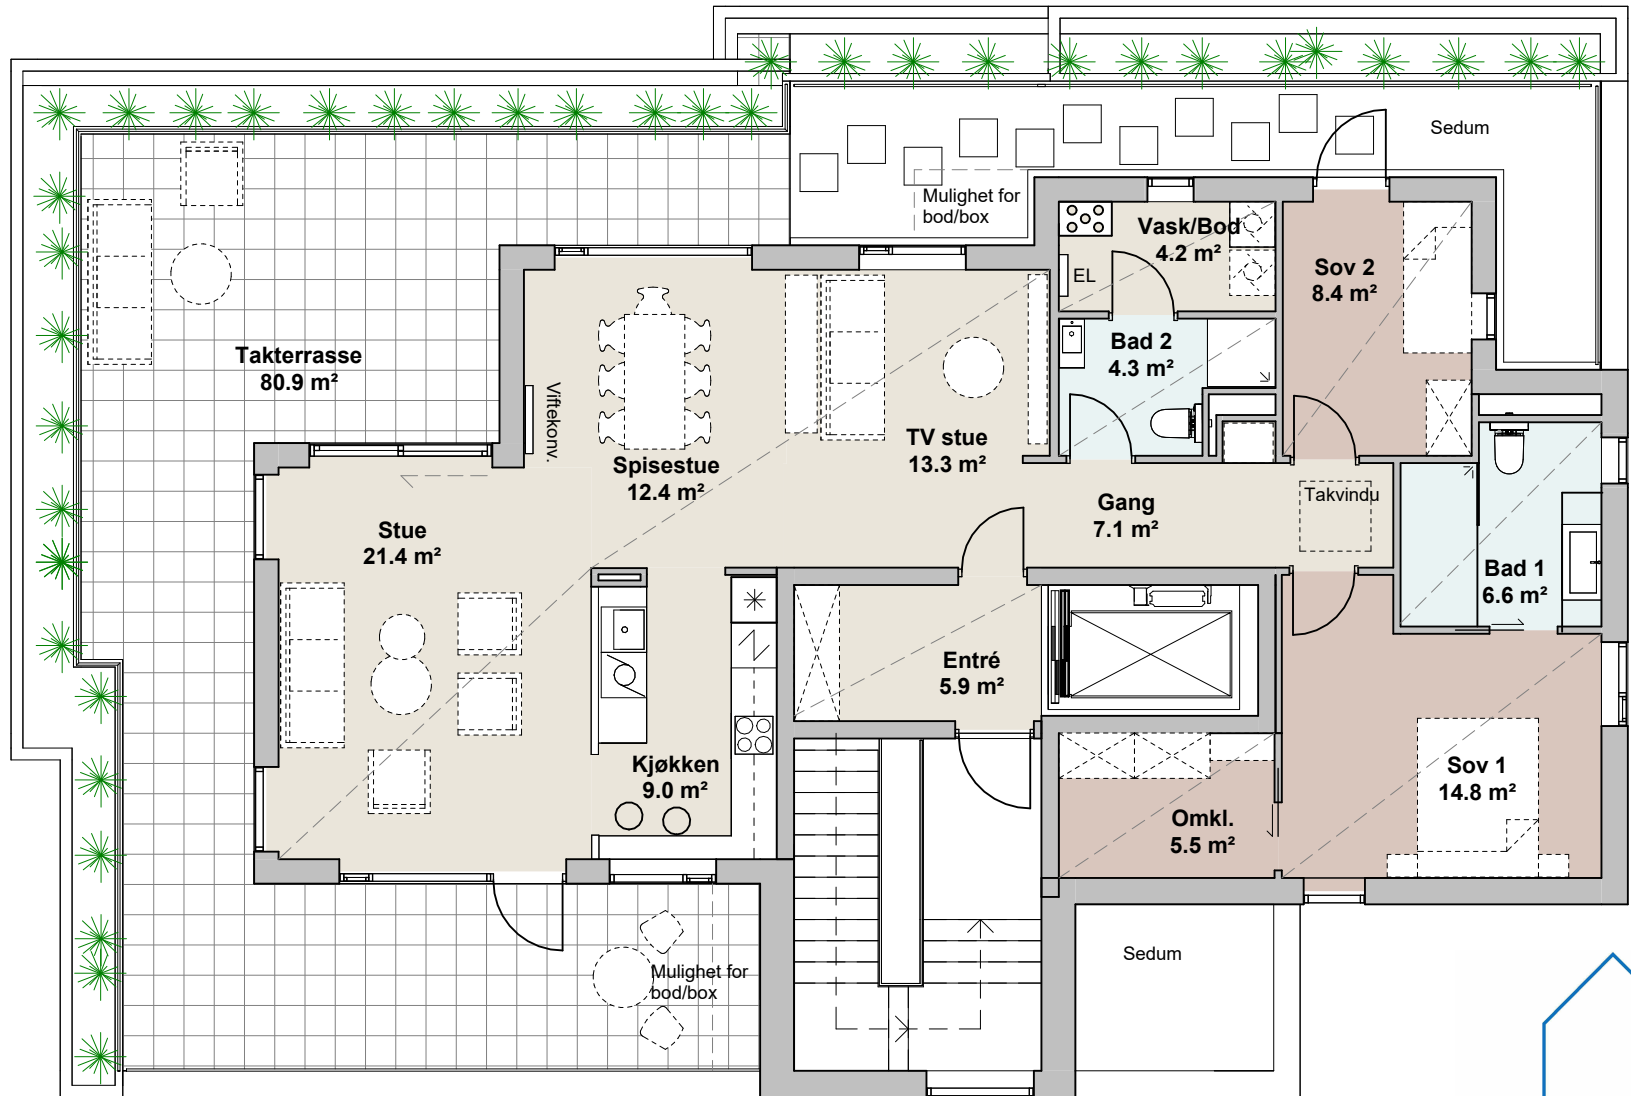

BBB19 - Snitt

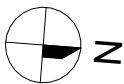

BBB-19-4A

NYLUND GÅRD



TENDRA
Arkitektur

09.02.2026

For kjøkkeninnredning og baderomsinnredning henvises det til egne tegninger. Øvrig møblering og garderobeskap er bare vist som illustrasjon, og er ikke inklusiv i leveransen. Heller ikke hvitevarer er inklusiv i leveranse. For øvrig vises det til beskrivelse og romskjema. Oppgitt BRA-areal er basert på foreliggende tegningsmaterieill, og ved bygging kan det frekomme mindre justeringer på dette. Hele eller deler av rom kan bli levert med nedsenket himling/inkassinger for tekniske installasjoner og/eller utførelsen av byggt tekniske detaljer. Det kan også bli nødvendig med ytterligere vertikale innkassinger/sjakter for tekniske installasjoner. Utforming av fasadene er ikke endelig fastsatt. Tegning viser netto areal.